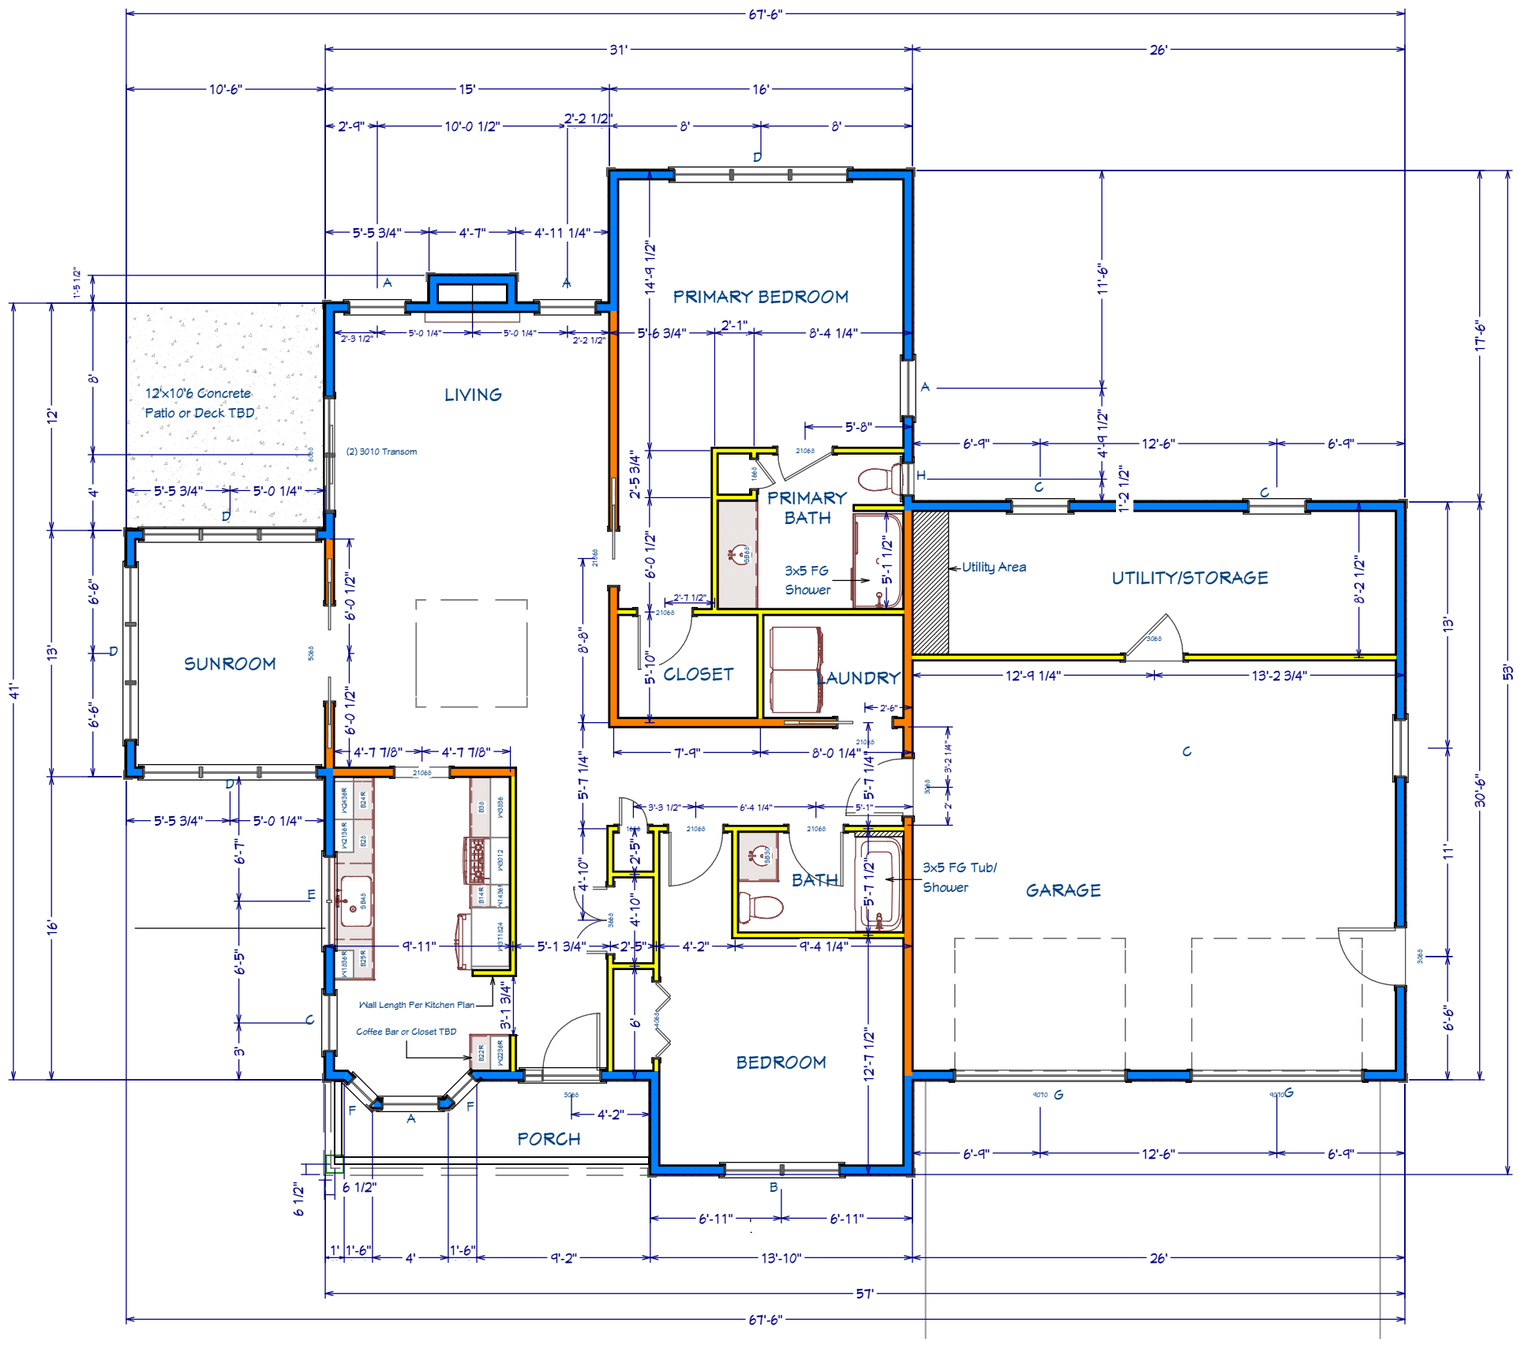

Window Label	Name	Window Type	RO Width (Ft. & In.)	RO Height (Ft. & In.)	RO Width (Inches)	RO Height (Inches)	Brand
A	244DH3060	Double Hung	3' 0"	6' 0"	36	72	Andersen
B	(2)244DH3060	(2) Double Hung	6' 0"	6' 0"	72	72	Andersen
C	AXW31	Awning	3' 0 1/2"	3' 0 1/2"	36 1/2	36 1/2	Andersen
D	(3)244DH3060	(3)Double Hung	9' 0"	3' 0"	108	36	Andersen
E	CW245	Double Casement	4' 9"	4' 5 3/8"	57	53 3/8	Andersen
F	244DH1860	Double Hung	1' 8"	1' 0"	20	12	Andersen
G	TR10814	Transom	9' 0"	1' 2"	108	14	Mathew's Brothers
H	CN125	Single Casement	1' 9"	2' 4 7/8"	21	28 7/8	Andersen
J	CW14	Single Casement	2' 4 7/8"	4' 0 1/2"	28 7/8	48 1/2	Andersen
K	FX3010	Transom	3' 0"	1' 0"	36	12	Andersen

First Floor Living Area - 1,596 S/F +/-
Garage/Storage - 792 S/F +/-

1st Floor

NO.	DESCRIPTION	BY	DATE

SHEET TITLE: First Floor

PROJECT DESCRIPTION: HG-282-Infill Lot Plan: 1362.01

DRAWINGS PROVIDED BY:

DATE: 11/15/2024

SCALE: 1/8"=1'-0"

SHEET: A-1