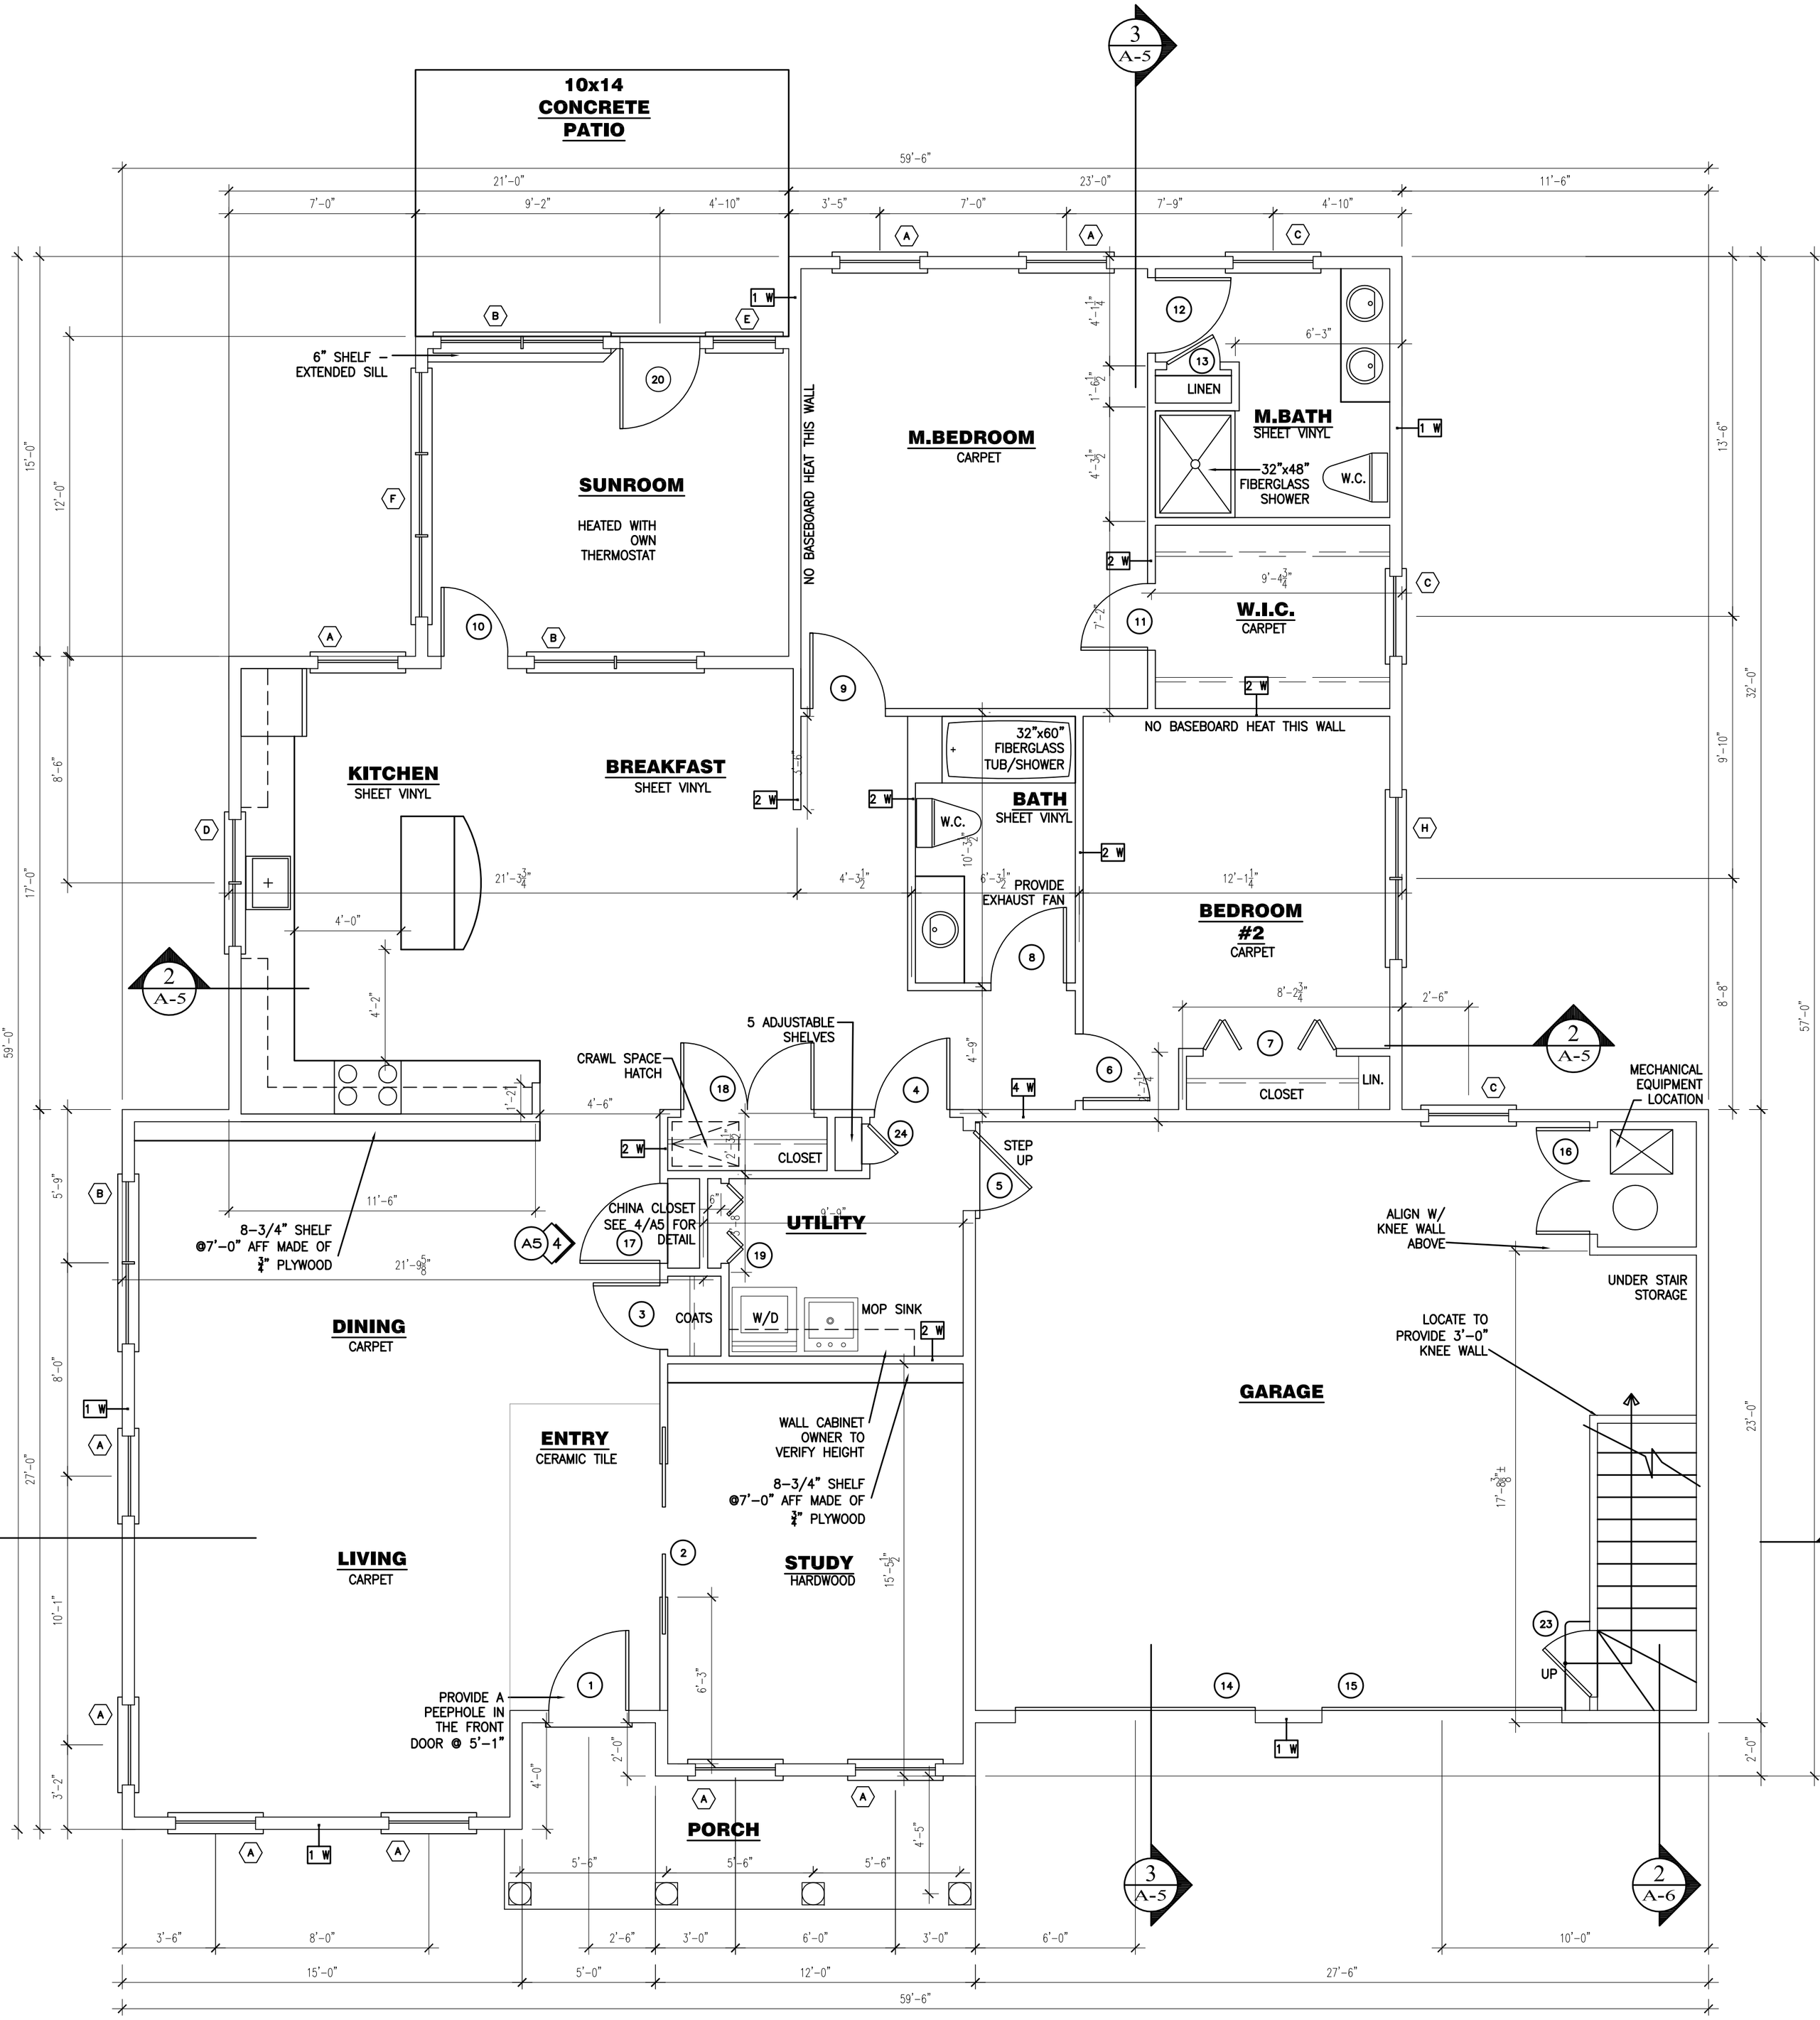

2 Woodcock Drive - Unit 57

FLOOR PLAN (UNIT E)

2,088 S.F.

SCALE: 1/4" = 1'-0"